


Jahnstraße 6
Reggisweiler

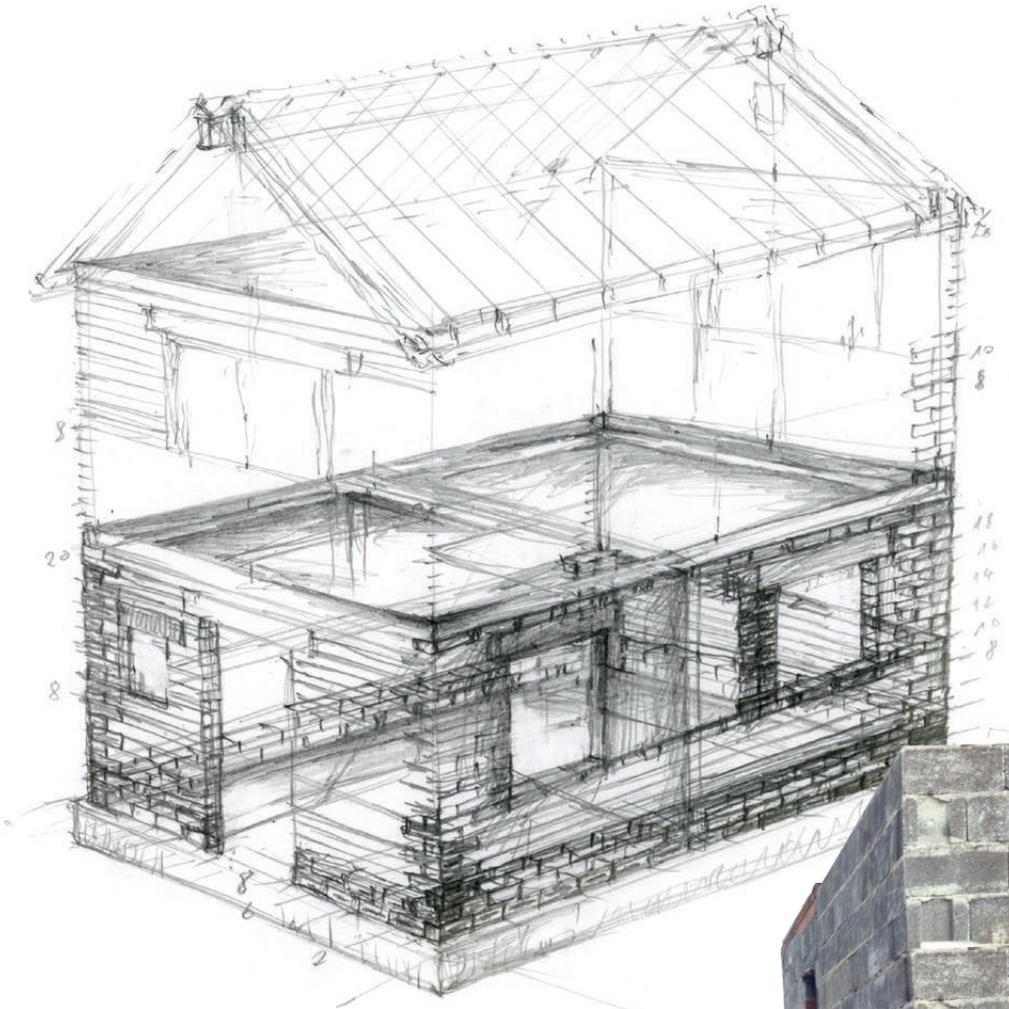



Haus, 2008, Bleistift auf Papier, A4
Mörtelmischen, 2022, Digitalcollage
mit Foto von 1965 aus dem Familien-Archiv




Regglisweiler (Dorfplan), ca. 1986, Blei-/Filzstift auf Papier, A3
 Jahnstraße 6 (Rohbau von Nordwest), 1965, SW-Foto aus dem Familienarchiv
 Wappen Regglisweiler, 2020, Digitalfoto
 Ortsschild Regglisweiler, 2020, Digitalfoto
 Isetta, 2012, aus dem Dizionario Enciclopedico Italiano



AUTOMOBILE ISETTA

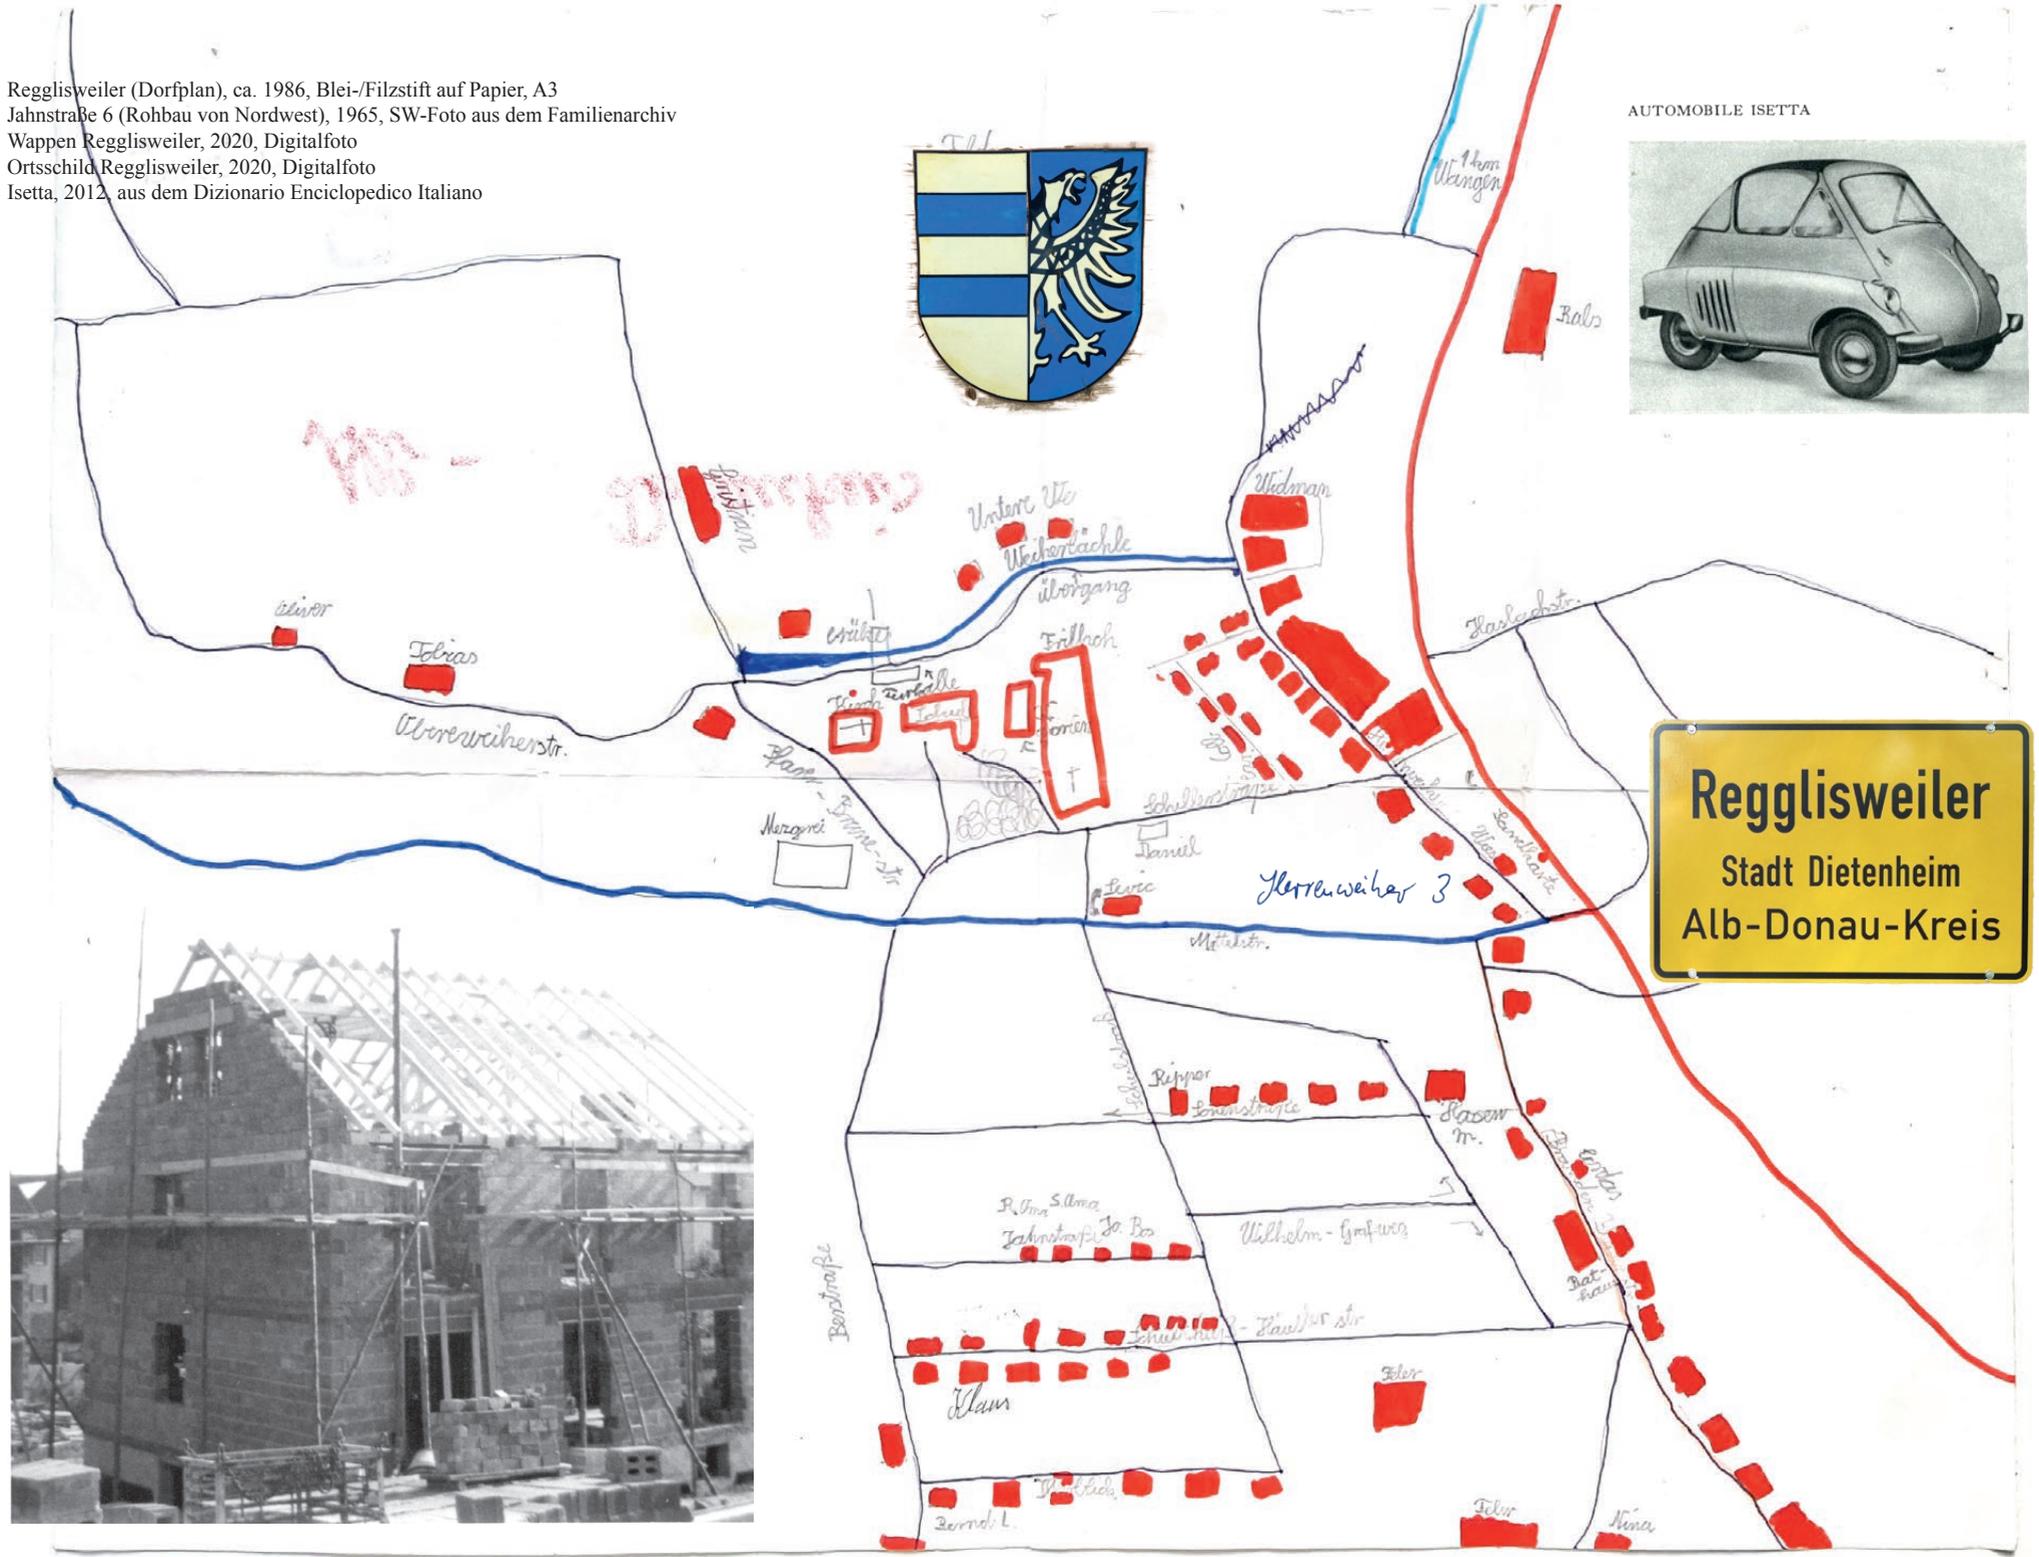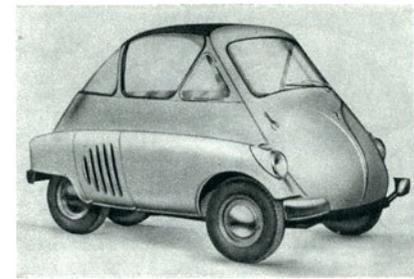


Regglisweiler
 Stadt Dietenheim
 Alb-Donau-Kreis

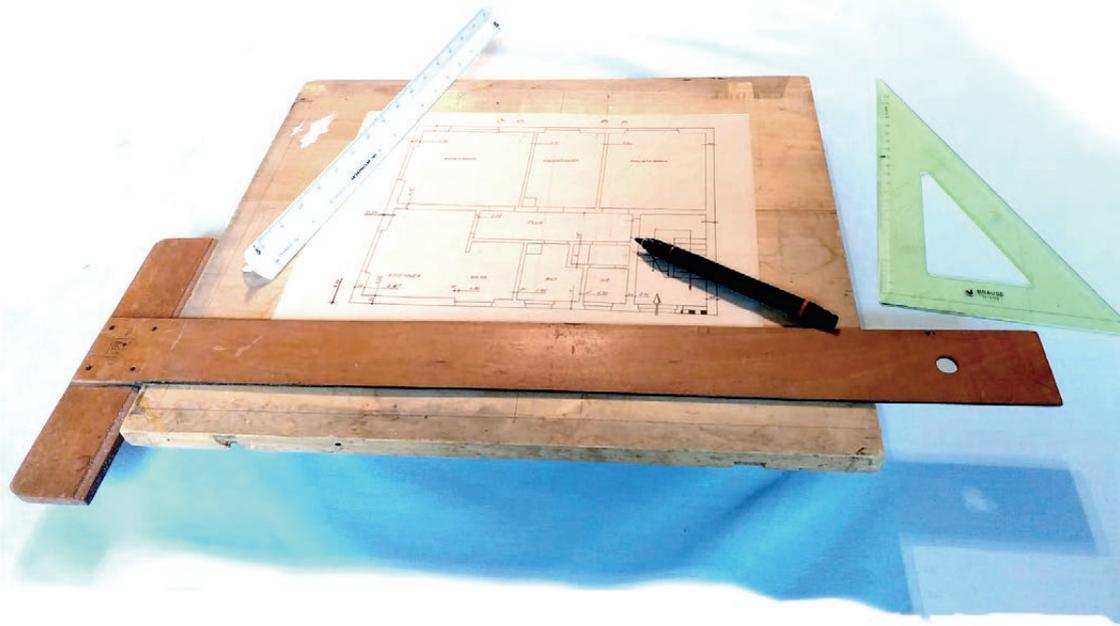

BAUHERR: GEORG GLOCKNER, FABRIKARBEITER, ULM - DO.
 BAUWESEN: NEUBAU eines ZWEIFAMILIENWOHNHAUSES IN REGGLISWEILER

ERDGESCHOSS - GRUNDRISS M. 1:100

Fenster und Türen werden nach
 den Flächennormen angeführt!

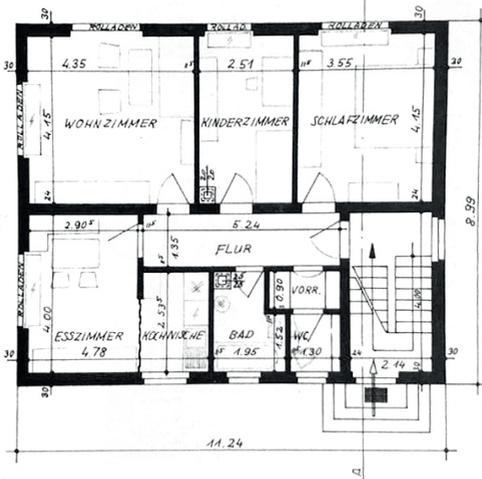

BAUHERR: Georg Glockner


ULM-DO. 1 JLLERRIEDEN, DEN 14. JAN 1965

ARCHITEKT: Wend. Bieg

Reißbrett und -schiene, 03/2022, Arrangement von Holger Reinhold
 Grundriss des Hauses in der Jahnstraße 6, 1965, Familienarchiv



PLAN ZUM NEUBAU EINES
 WOHN- UND GESCHÄFTSHAUSES
 HOLDER REINHOLD
 REGGLISWEILER JAHNSTR.

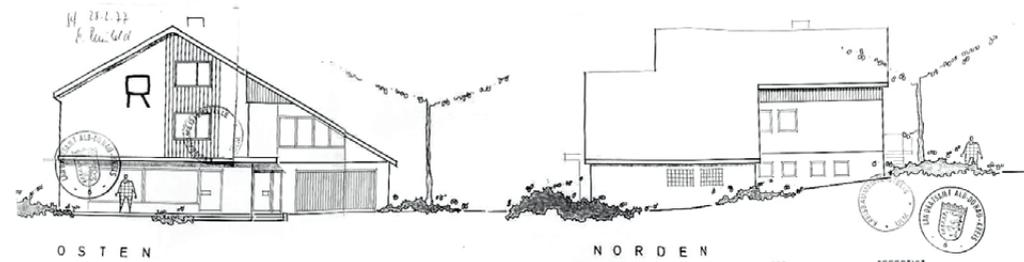


OSTEN

NORDEN

DER BAUHERR

GEFERTIGT
 NEU-ULM, DEN 25.3.74
 W. GOTSCHY
 2700 ULM
 Bismarckstr.

REGGLISWEILER JAHNSTR

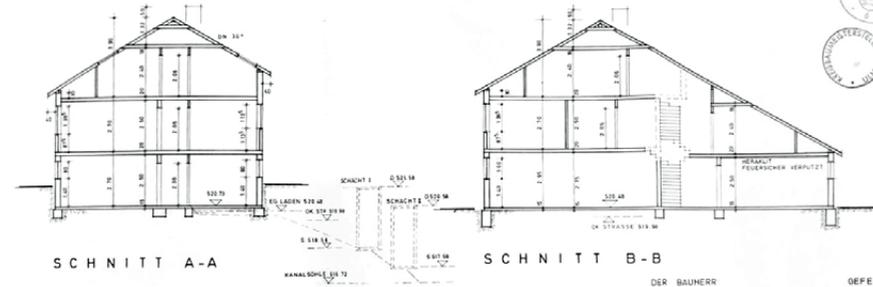

SCHNITT A-A

SCHNITT B-B

DER BAUHERR

GEFERTIGT
 NEU-ULM, DEN 25.3.74
 W. GOTSCHY
 2700 ULM
 Bismarckstr.

Herrenweiher 3, 1995, Foto von Roland Reinhold vom Baukran für's Bürgerhaus
 Aufriss und Schnitt des Hauses im Herrenweiher, 1974, entworfen von Holger Reinhold
 Plan von W. Gotschy, Freier Architekt, Dietenheim



H. Reinhold

05.07.20

HR

Aw: i-mail 2_5_2: Einbauebene, Isometrie, Grundriss...

Details


An: Matthias Reinhold

Wie ist das eigentlich mit dem Haus im Herrenweiher? das hast du, Papa, doch komplett selbst gezeichnet, oder?

Ja. Auch die der Jahnstr. An letzteres erinnere ich mich noch gut. Das Reißbrett und die -schiene hab ich noch. Dann alles mit Tusche nachgezeichnet. Ich hatte Vorlagen, die ich weitgehend kopiert und passend abgeändert habe. Das hab ich in dem Zimmer der Flüchtlingsunterkunft der beiden Elisabeths gemacht. Sie haben ja bei den Großeltern in der Basteistr. gelebt. Für die Decken und den Dachstuhl war dann ein Statiker zuständig, der die detaillierten Pläne dafür angefertigt hat.

der Gotschy oder so hat dann noch seinen architekterservus drunter gemacht?

So war es beim Herrenweiher. Aber er war nicht sehr kooperativ. Die gewendelte Treppe ins Dachgeschoss z. B. hat er für nicht machbar erklärt. Ich hab das anders gesehen. Die Jahnstr. hat der Bauunternehmer Bräg aus Illerrieden unterschrieben. Bei dem haben wir dann auch im wesentlichen das Material gekauft.

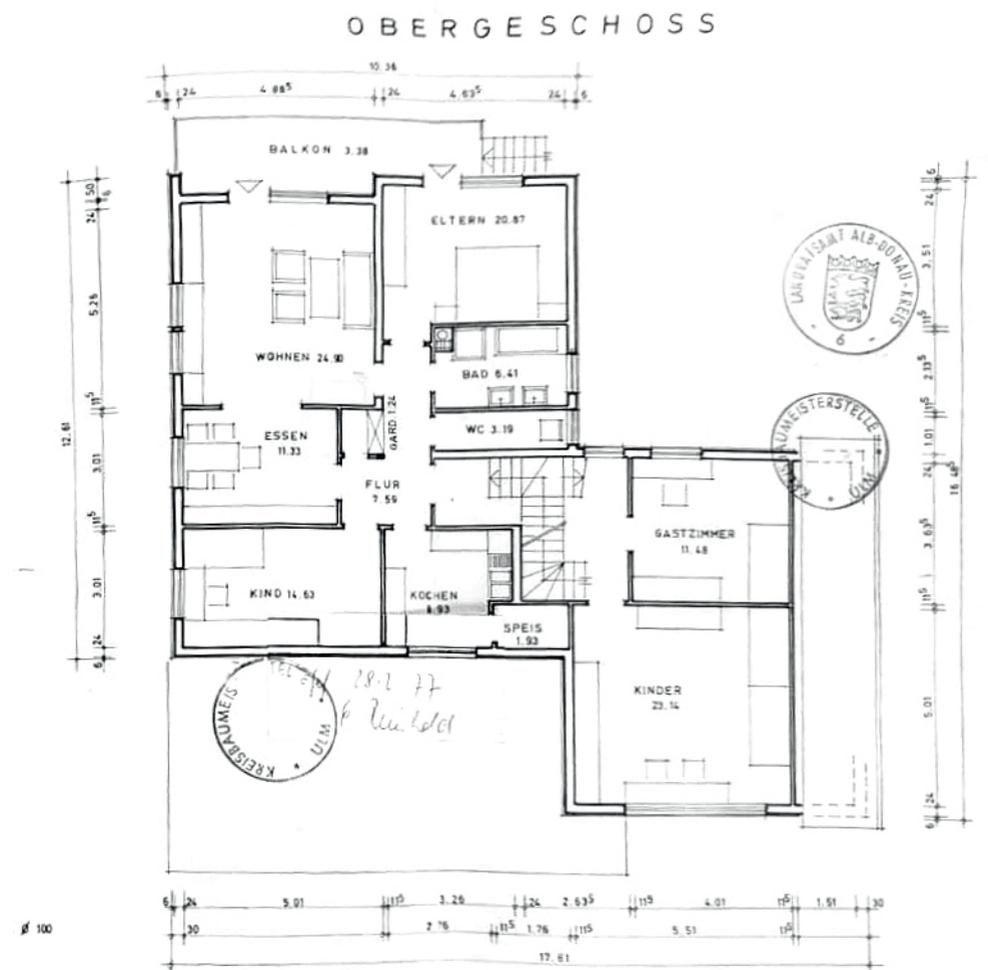

1:100

DER BAUHERR:

GEFERTIGT:
NEU-ULM, DEN 25.3.74

W. GOTSCHY
Freier Architekt
7701 E. ...
Eckenerweg 8 • Telefon 1234567



gibts die Pläne noch irgendwo, gerade deine Zeichnungen?

Ja klar, das ist alles noch da. Auch die letztlich für die Ausführung entscheidende Statik. Den Statiker hat Gotschy vermittelt. Er war aus Langenau. Der war gut.

Das muss ja eine Riesenarbeit gewesen sein, wenn ich mir vor Augen halte, wie viel ich an diesem primitiven Holzgerüst 3gerum überlegt habe...

Das ist vielleicht schwieriger zu zeichnen und räumlich zu durchdenken, als so ein komplettes Haus. Die Statik, also die Bestimmung der Eisenbewehrungen, Balkenstärke usw. ist halt aufwendig. Das hätte ich niemals selber machen können.

Elternhaus, 2020, Bleistift auf Papier, A4
Grundriss des Hauses im Herrenweiher 3, 1974

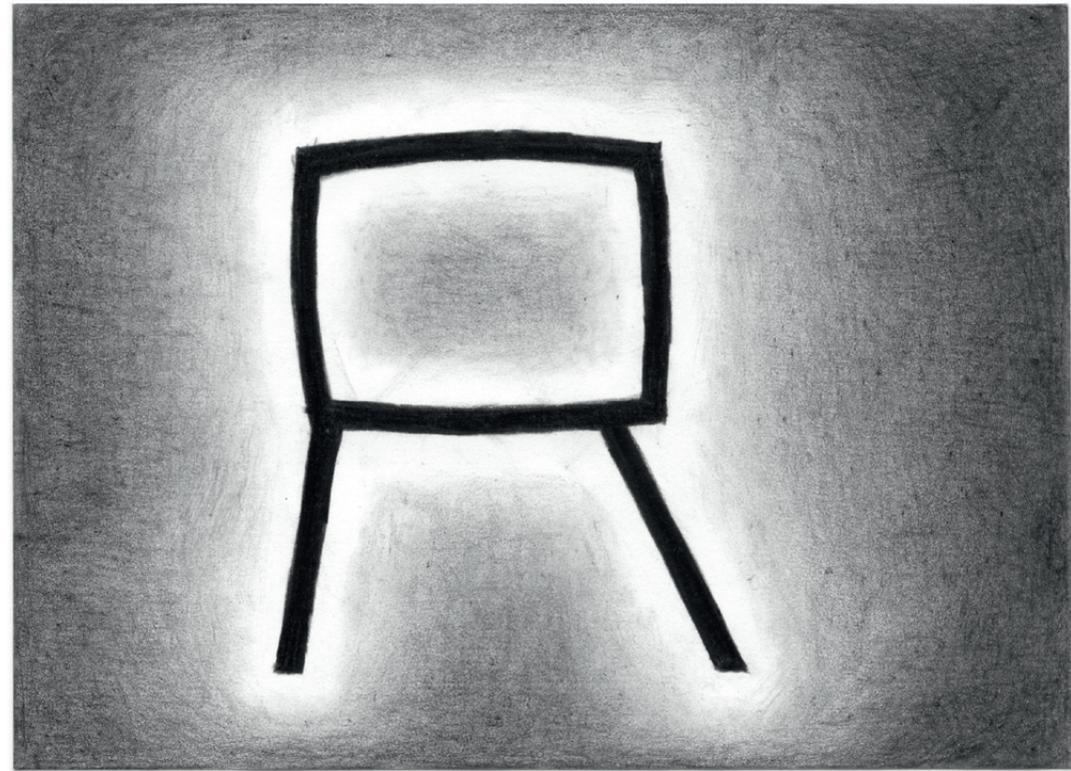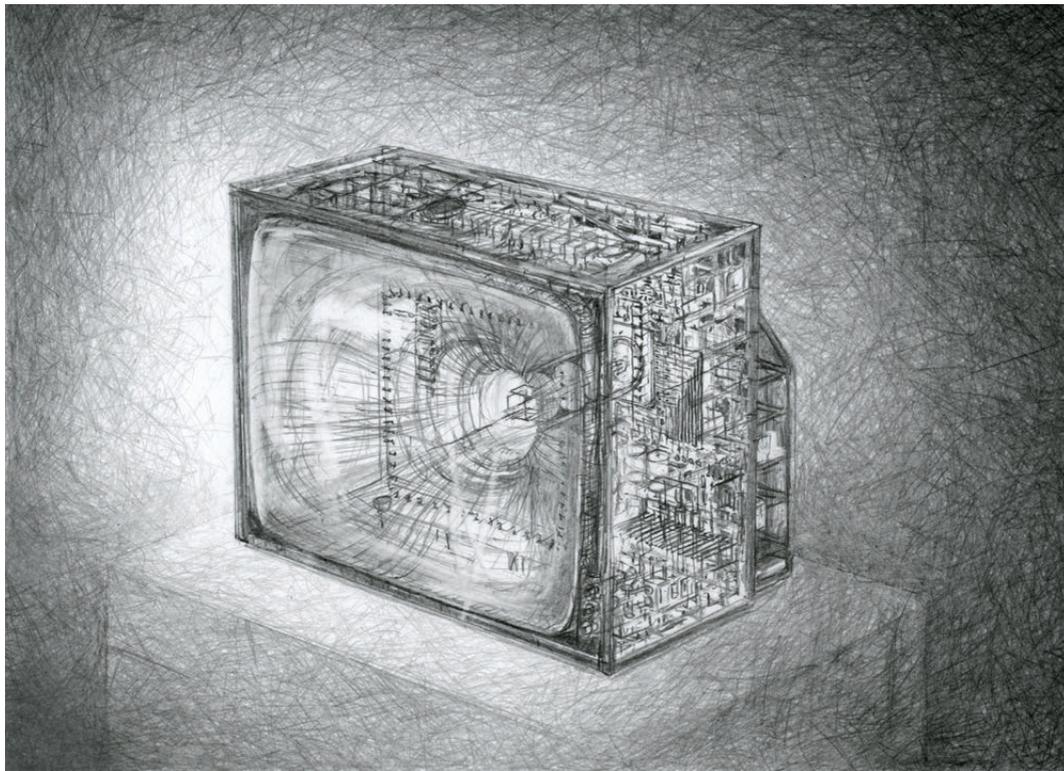

„Jllertal-Bote“ Dienstag, 24. Januar 1967

Holger Reinhold

Radio- und Fernsehtechnikermeister

Um meine reichen Erfahrungen auf dem Gebiet der Reparaturpraxis in Ihren Dienst zu stellen eröffne ich heute eine

Rundfunk - Fernseh - Werkstatt

Sie können sicher sein, daß ich alle Arbeiten schnell, qualitativ hochwertig und preiswert ausführe. Ich berate Sie fachgerecht in allen einschlägigen Fragen.

Regglisweiler - Jahnstraße

Es (das R) steht übrigens noch im Keller und ist 1,58m hoch wie ich gerade nachgemessen habe. Ich hatte es aus einer 20mm-Spanplatte ausgesägt, von einem 5cm breiten Kupferband umrahmt und dann mit Epoxidharz ausgegossen. Das war etwas schief gegangen, denn das Harz wird nach einer Weile erstmal sehr dünnflüssig und ist dabei zu einem guten Teil zwischen Spanplatte und Kupferstreifen durchgelaufen. Hatte ich in der Nacht gemacht, als Jimmy Carter überraschend zum Präsidenten der USA gewählt worden war. Das hatte ich im Radio verfolgt und war sehr spannend, weil es sich ja über viele Zeitzonen hinzieht und lange auf der Kippe stand.




FERNSEH REINHOLD

Telefon (07347) 6-1-6

7905 Dietenheim 2 - Regglisweiler

Rundfunkantenne, 2021, Bleistift auf Papier, A6
Herrenweiher 3, 1975, Farbfoto aus dem Familienarchiv
R, 1975, Firmenplakat, A3, Druck: Firma Ranz, Dietenheim

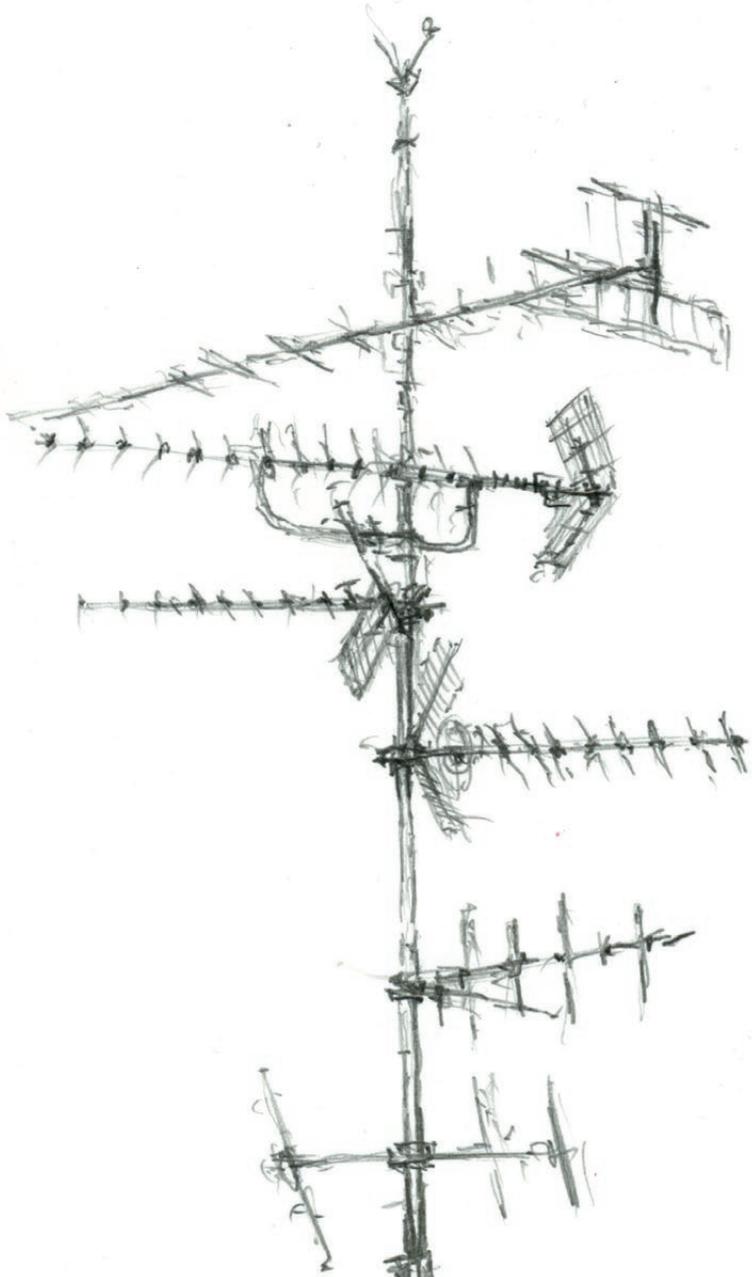

20' Läng.

Für guten Kundendienst



das Haus
das Team
die Werkstatt

16' Läng.
4'
16' Läng.
4'
16' Läng.



Holger Reinhold Alban Braig
Elisabeth Reinhold
Gebhard Roth



Machen Sie die Probe. Kommen Sie mit Ihrer nächsten Reparatur zu uns. Wir reparieren Radios, Fernseher, Stereo-Hifi-Anlagen, Kassettenrecorder, Antennenanlagen, Plattenspieler ...

Selbstverständlich halten wir auch Neugeräte vieler angesehener Marken für Sie bereit. Die gebotene Auswahl wird viele Ihrer Wünsche befriedigen. Immer mehr zufriedene Kunden aus der näheren und weiteren Umgebung sind unsere Empfehlung.

14' Tel. Dietenheim 6-1-6


14' seit 11 Jahren in Regglisweiler

FERNSEH REINHOLD


K 108 mm




Tele.
m 80

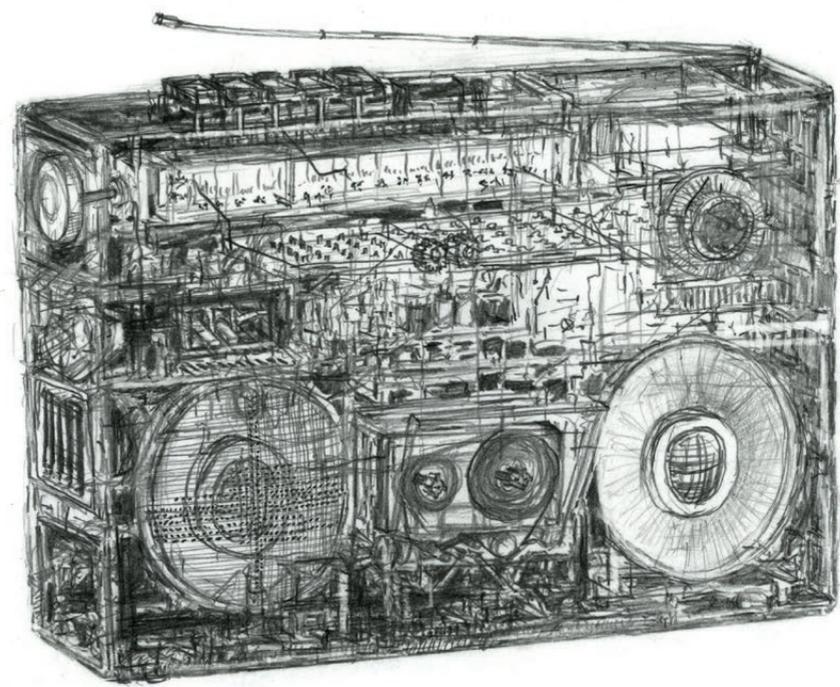



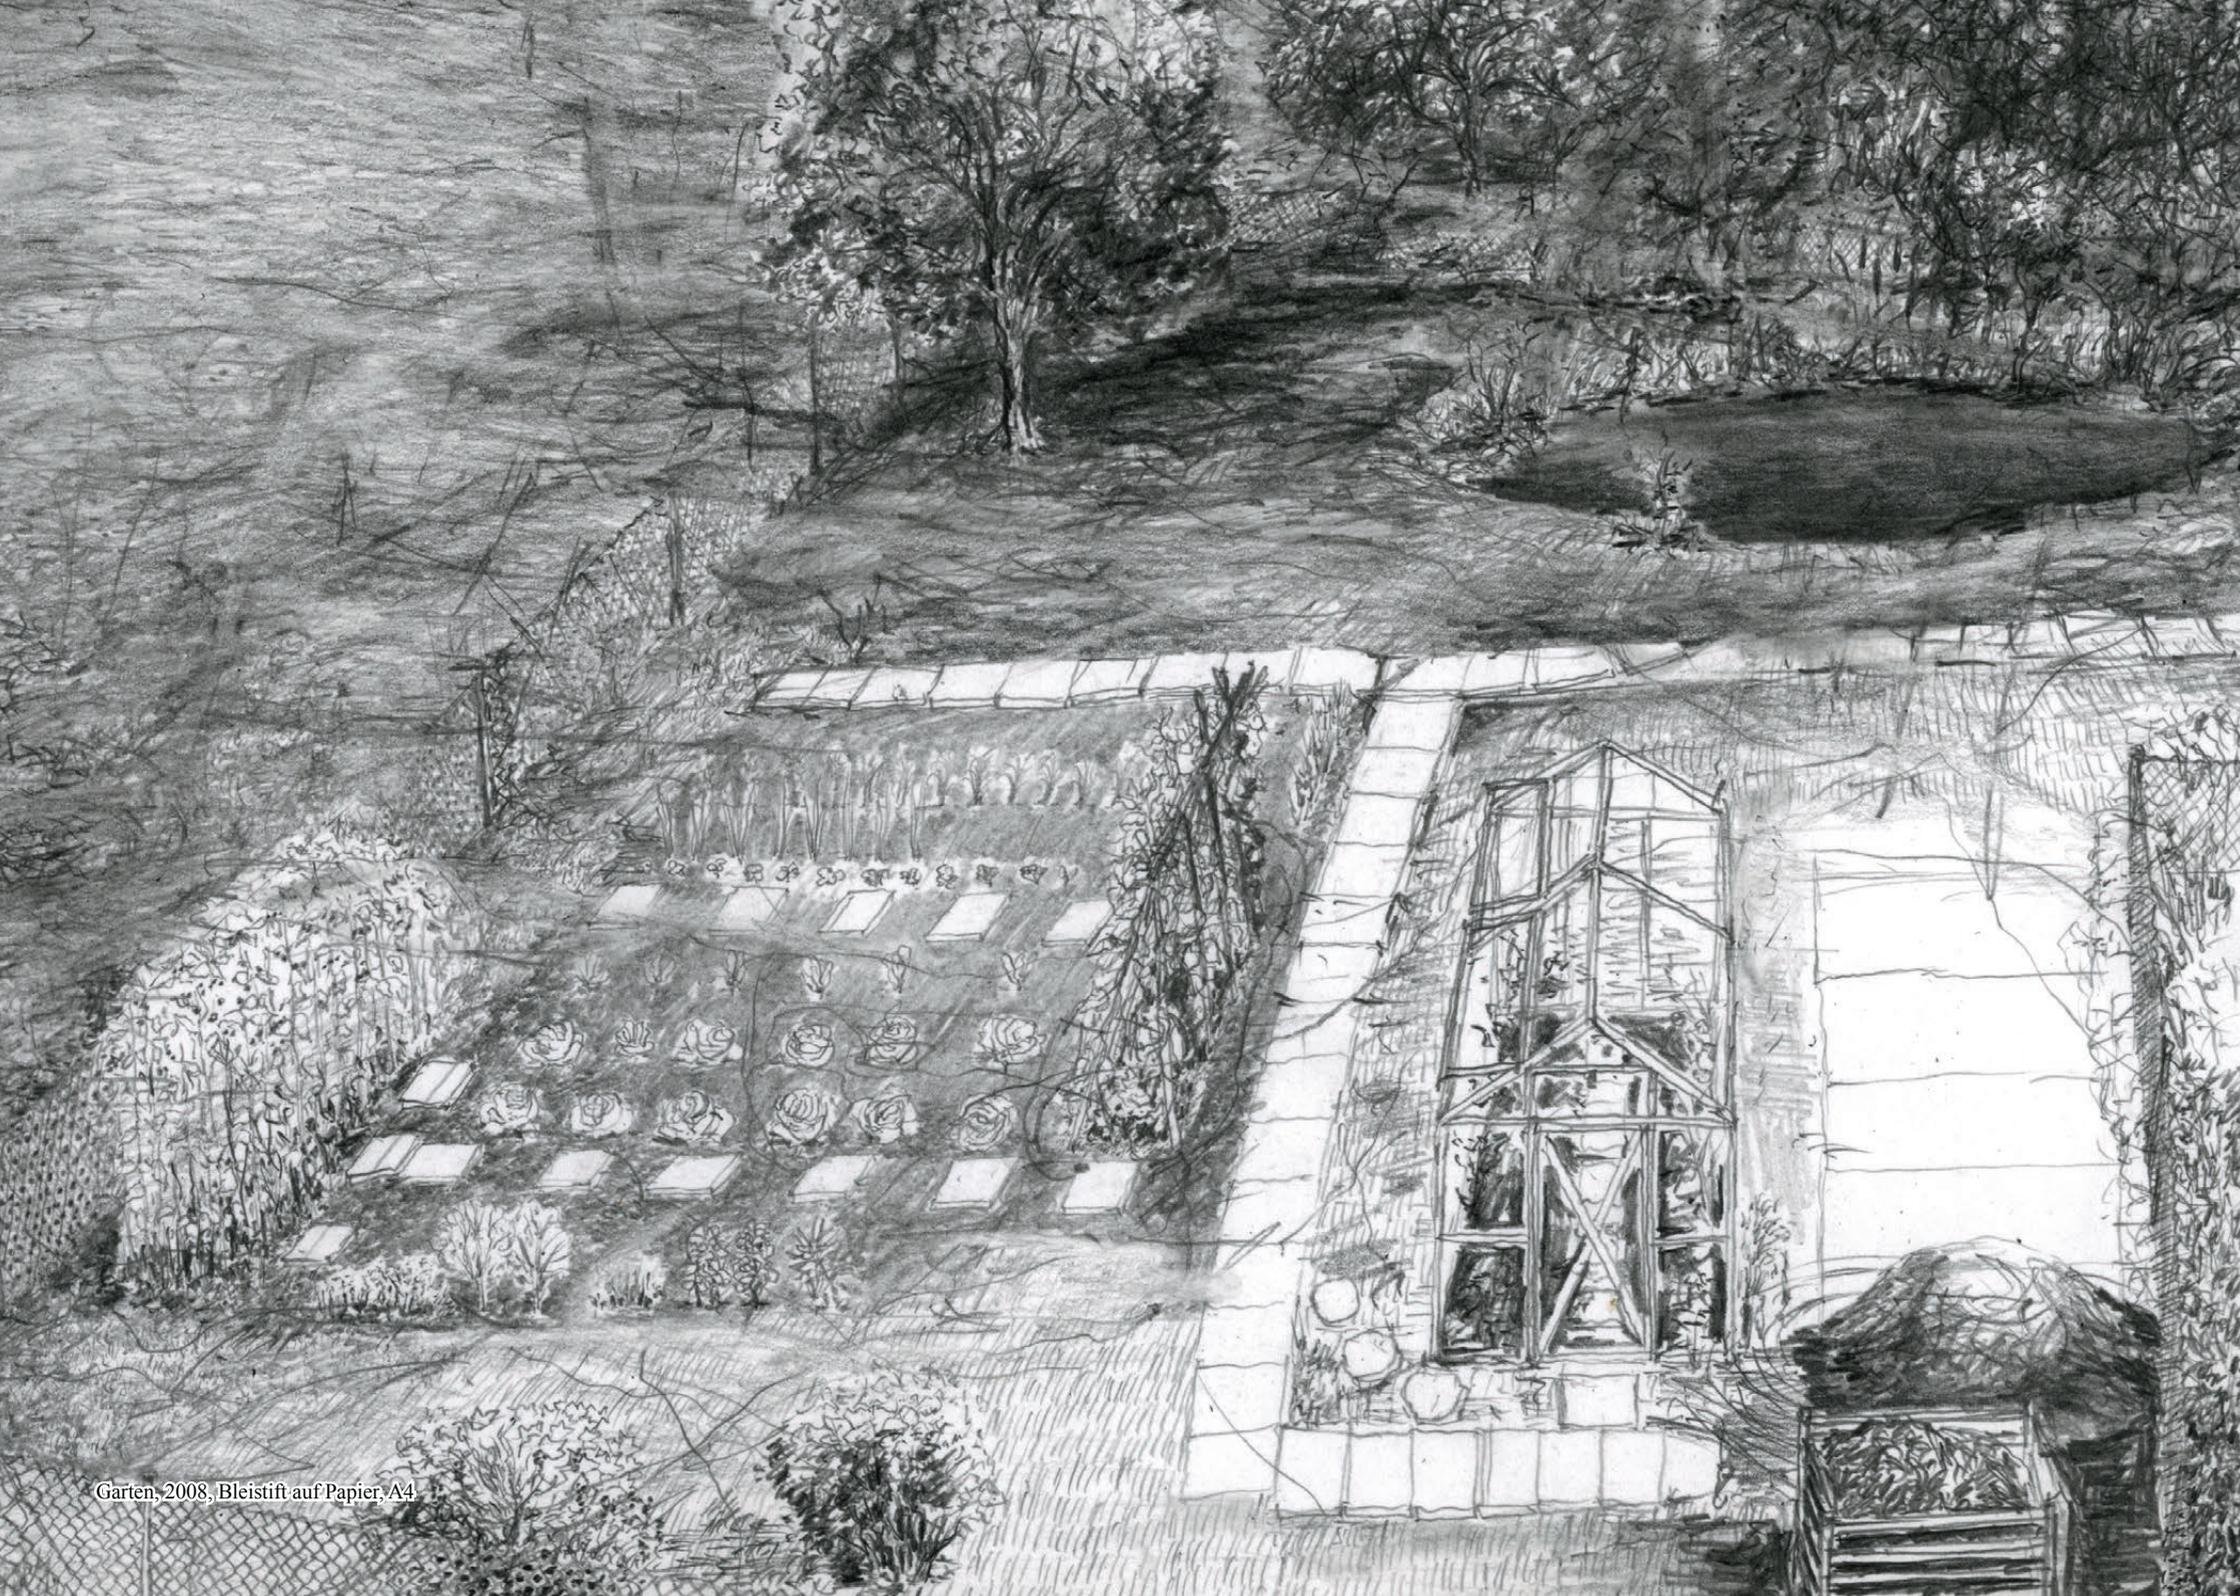

Garten

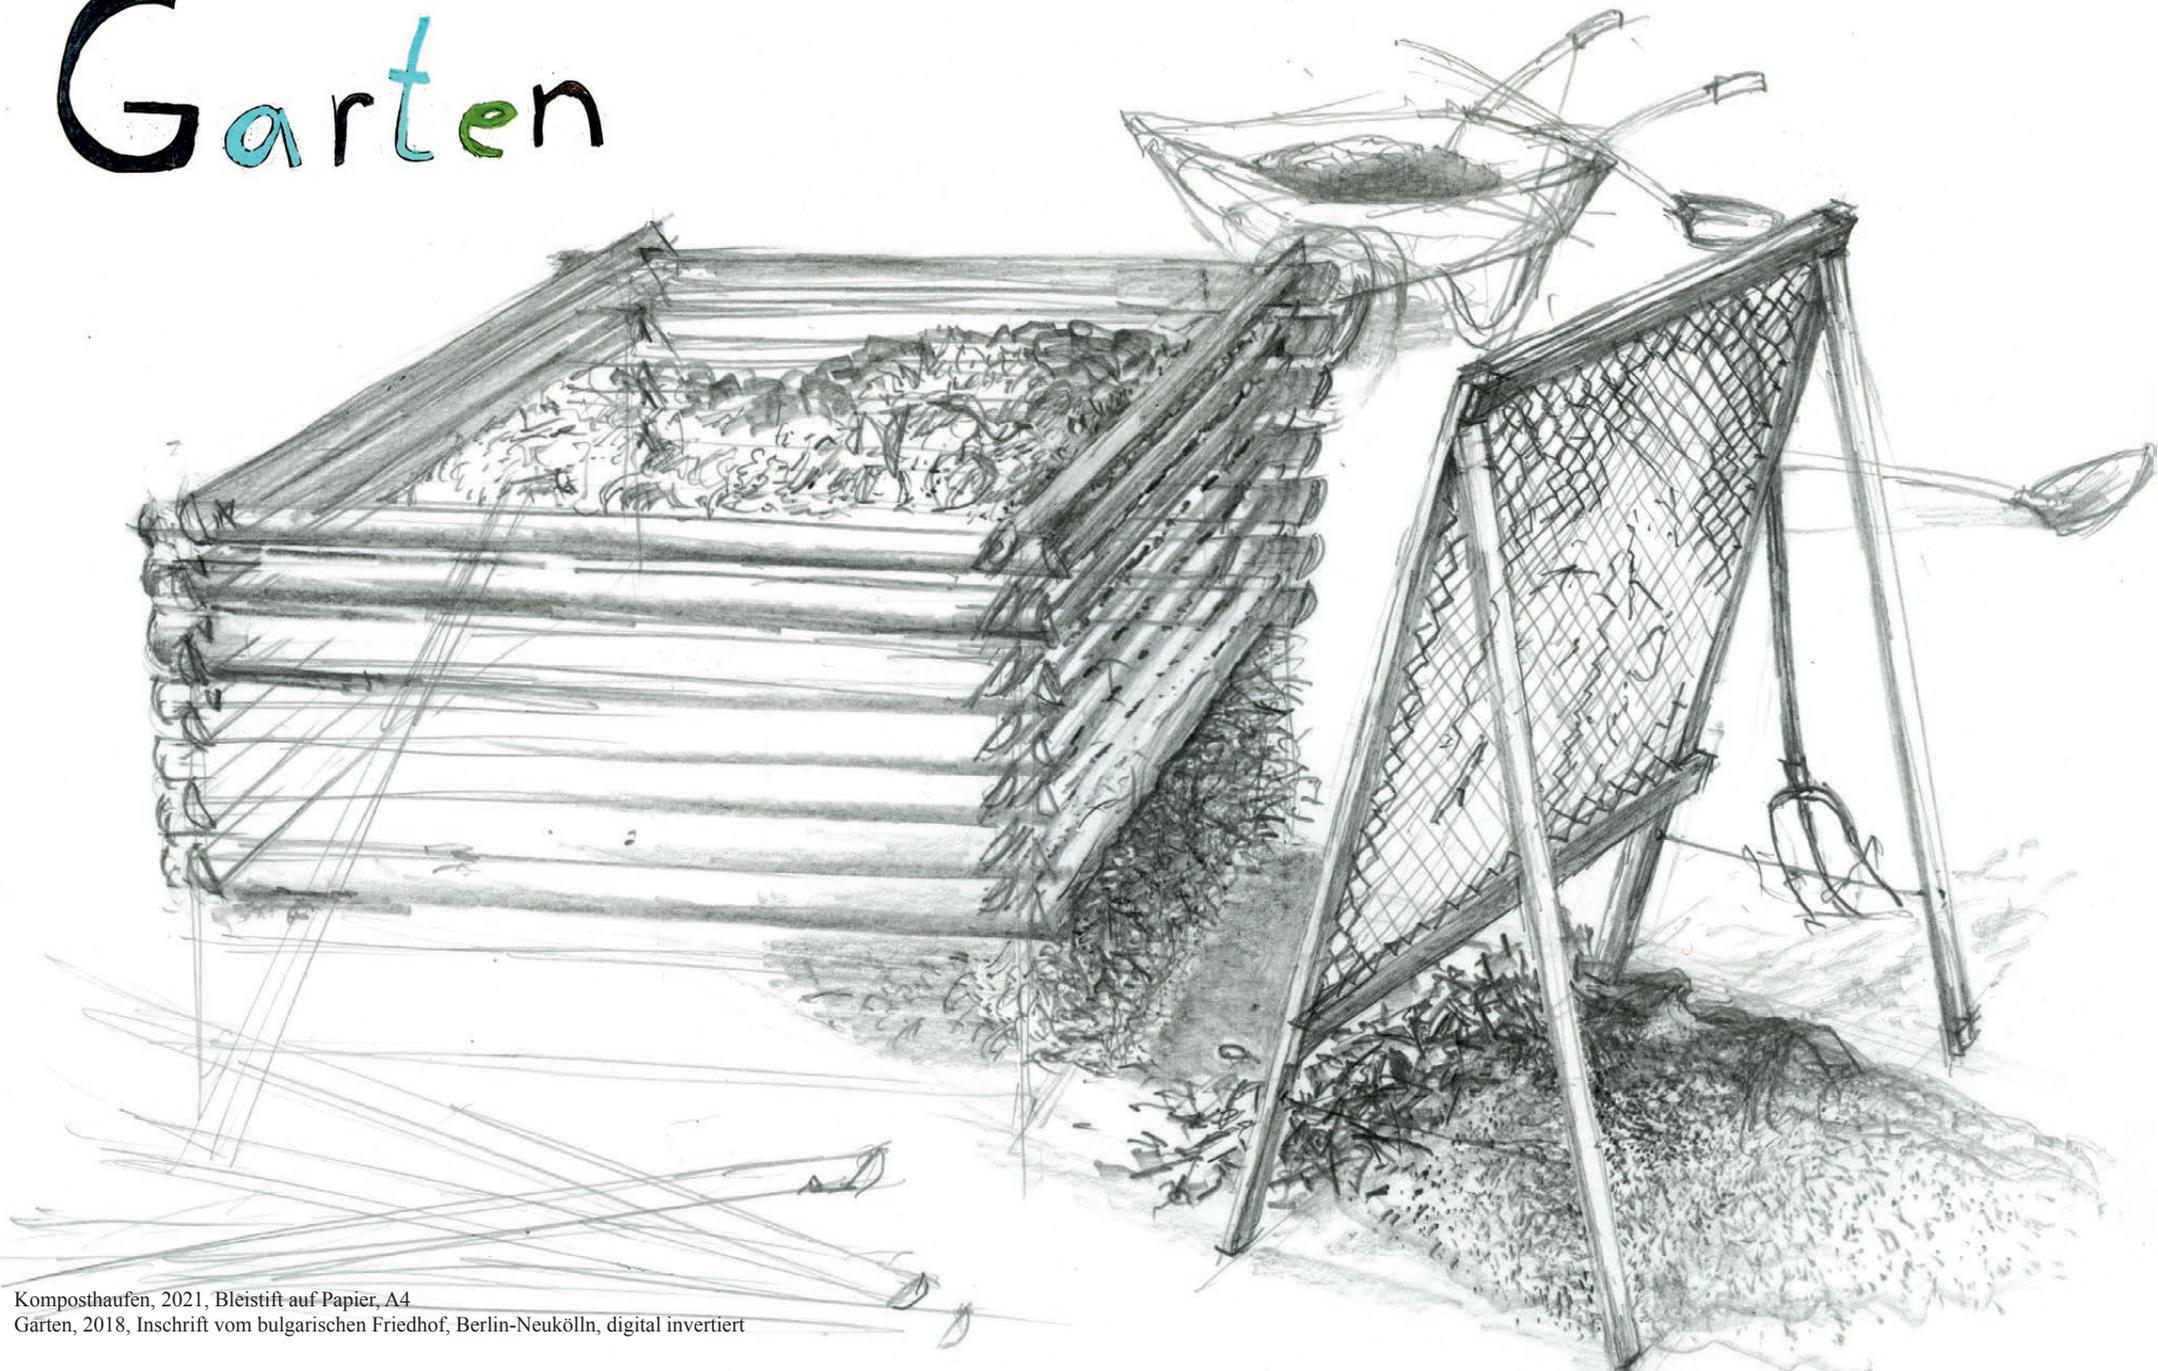

Komposthaufen, 2021, Bleistift auf Papier, A4

Gärten, 2018, Inschrift vom bulgarischen Friedhof, Berlin-Neukölln, digital invertiert



Familien geschichten (Häuser Regglisweiler), 2021/22
 Zeichnung und Gestaltung: Matthias Reinhold

Wasserrosen, 2021, Buntstift auf Schwarzpapier, A6
 Wasserläufer, 2020, Bleistift auf Papier, A6
 Libellenlarven, 2022, Digitalscan und -bearbeitung